

LEGENDA:



- ① POK. DYREKTORA
- ② SALA ZABAW
- ③ POM. SYPIALNE
- ④ KORYTARZ
- ⑤ POM. Z WINDA, TOWAROWA

SZKIC EWAKUACYJNY

PRZEDSZKOLE MIEJSKIE

W DOBIEGNIEWIE

ul. Mickiewicza 9

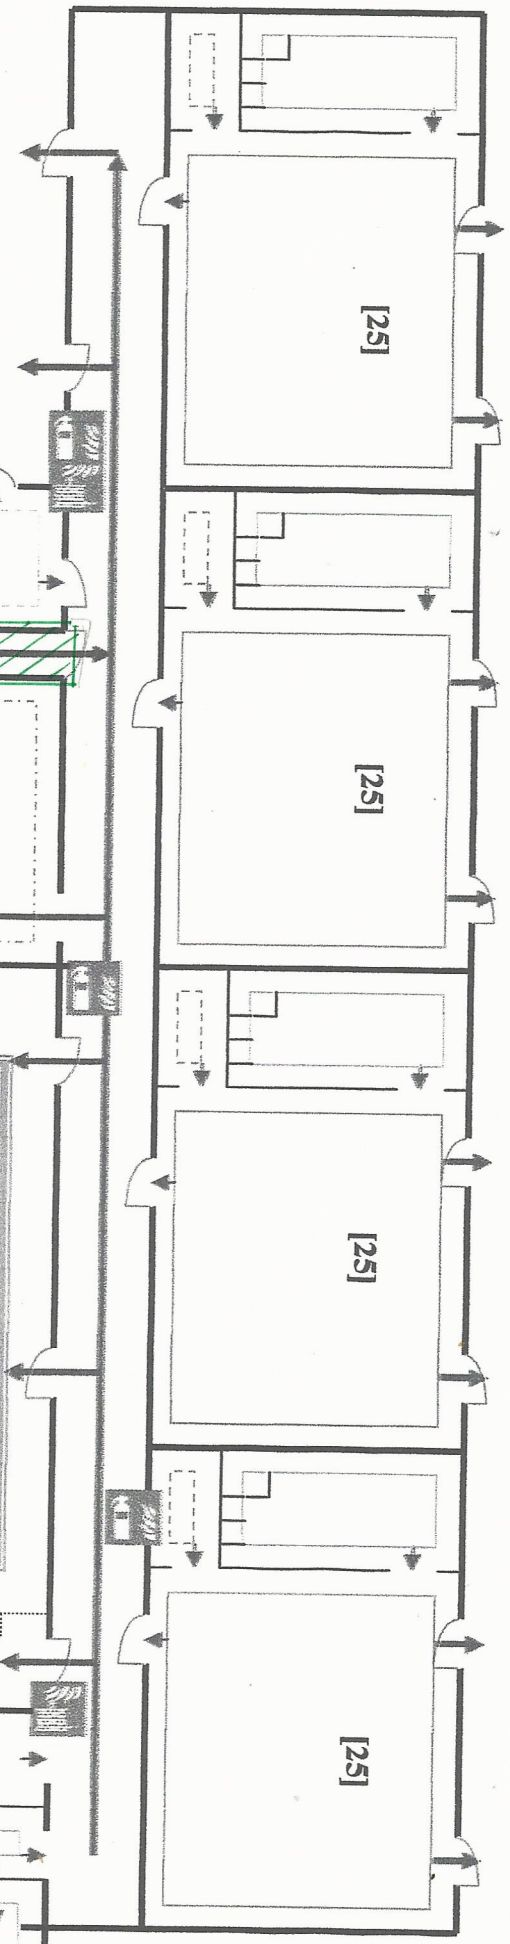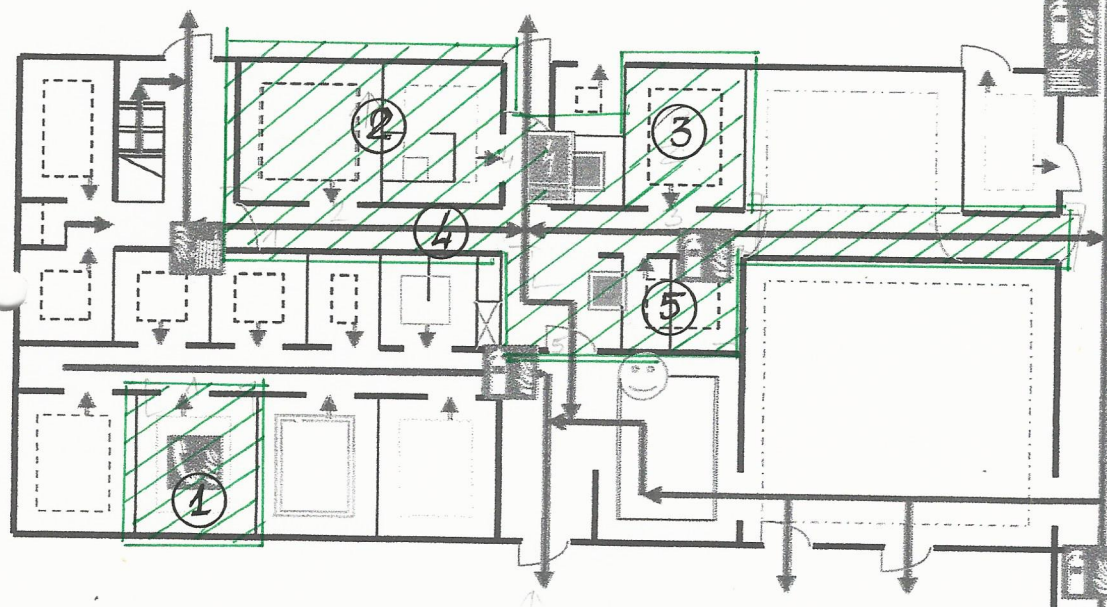

sala zabaw [x] max. liczba osób	pom. sanitarne – wc, umywalnie		
pom. gospodarcze	pom. soch.	zmywalnia	zapl. dydakt.
mag. produktów spożywczych	szatnie pracowników	hall	
swietlica	pom. administracyjne	pokój nauczycielski	
drogi i kierunki ewakuacji	drzwi na drogach ewakuacyjnych		
gaśnica	hydrant	gł. wyłącznik prądu	telefon alarm.
rozdz. prądu	winda towarowa	TU JESTEŚ !!!!	gab. logopedy

$Q \leq 500 \text{ MJ/m}^2$

$F = 913 \text{ m}^2$

Techn. Bud. Stefan Kaszowara
upr. bud. Nr 28/82/G w zaku. pełnym
§5 uz §7 i 13 ur. p.z. 2002. 8 poz. 36
LBS/BO/2643/11